


↑
PARKPLATZ

GRUNDRISS/FLUCHTWEGE

Max. Belegung bei Gesellschaften: ca. 90 Personen - geschlossene Gesellschaft ab 60 Personen möglich!

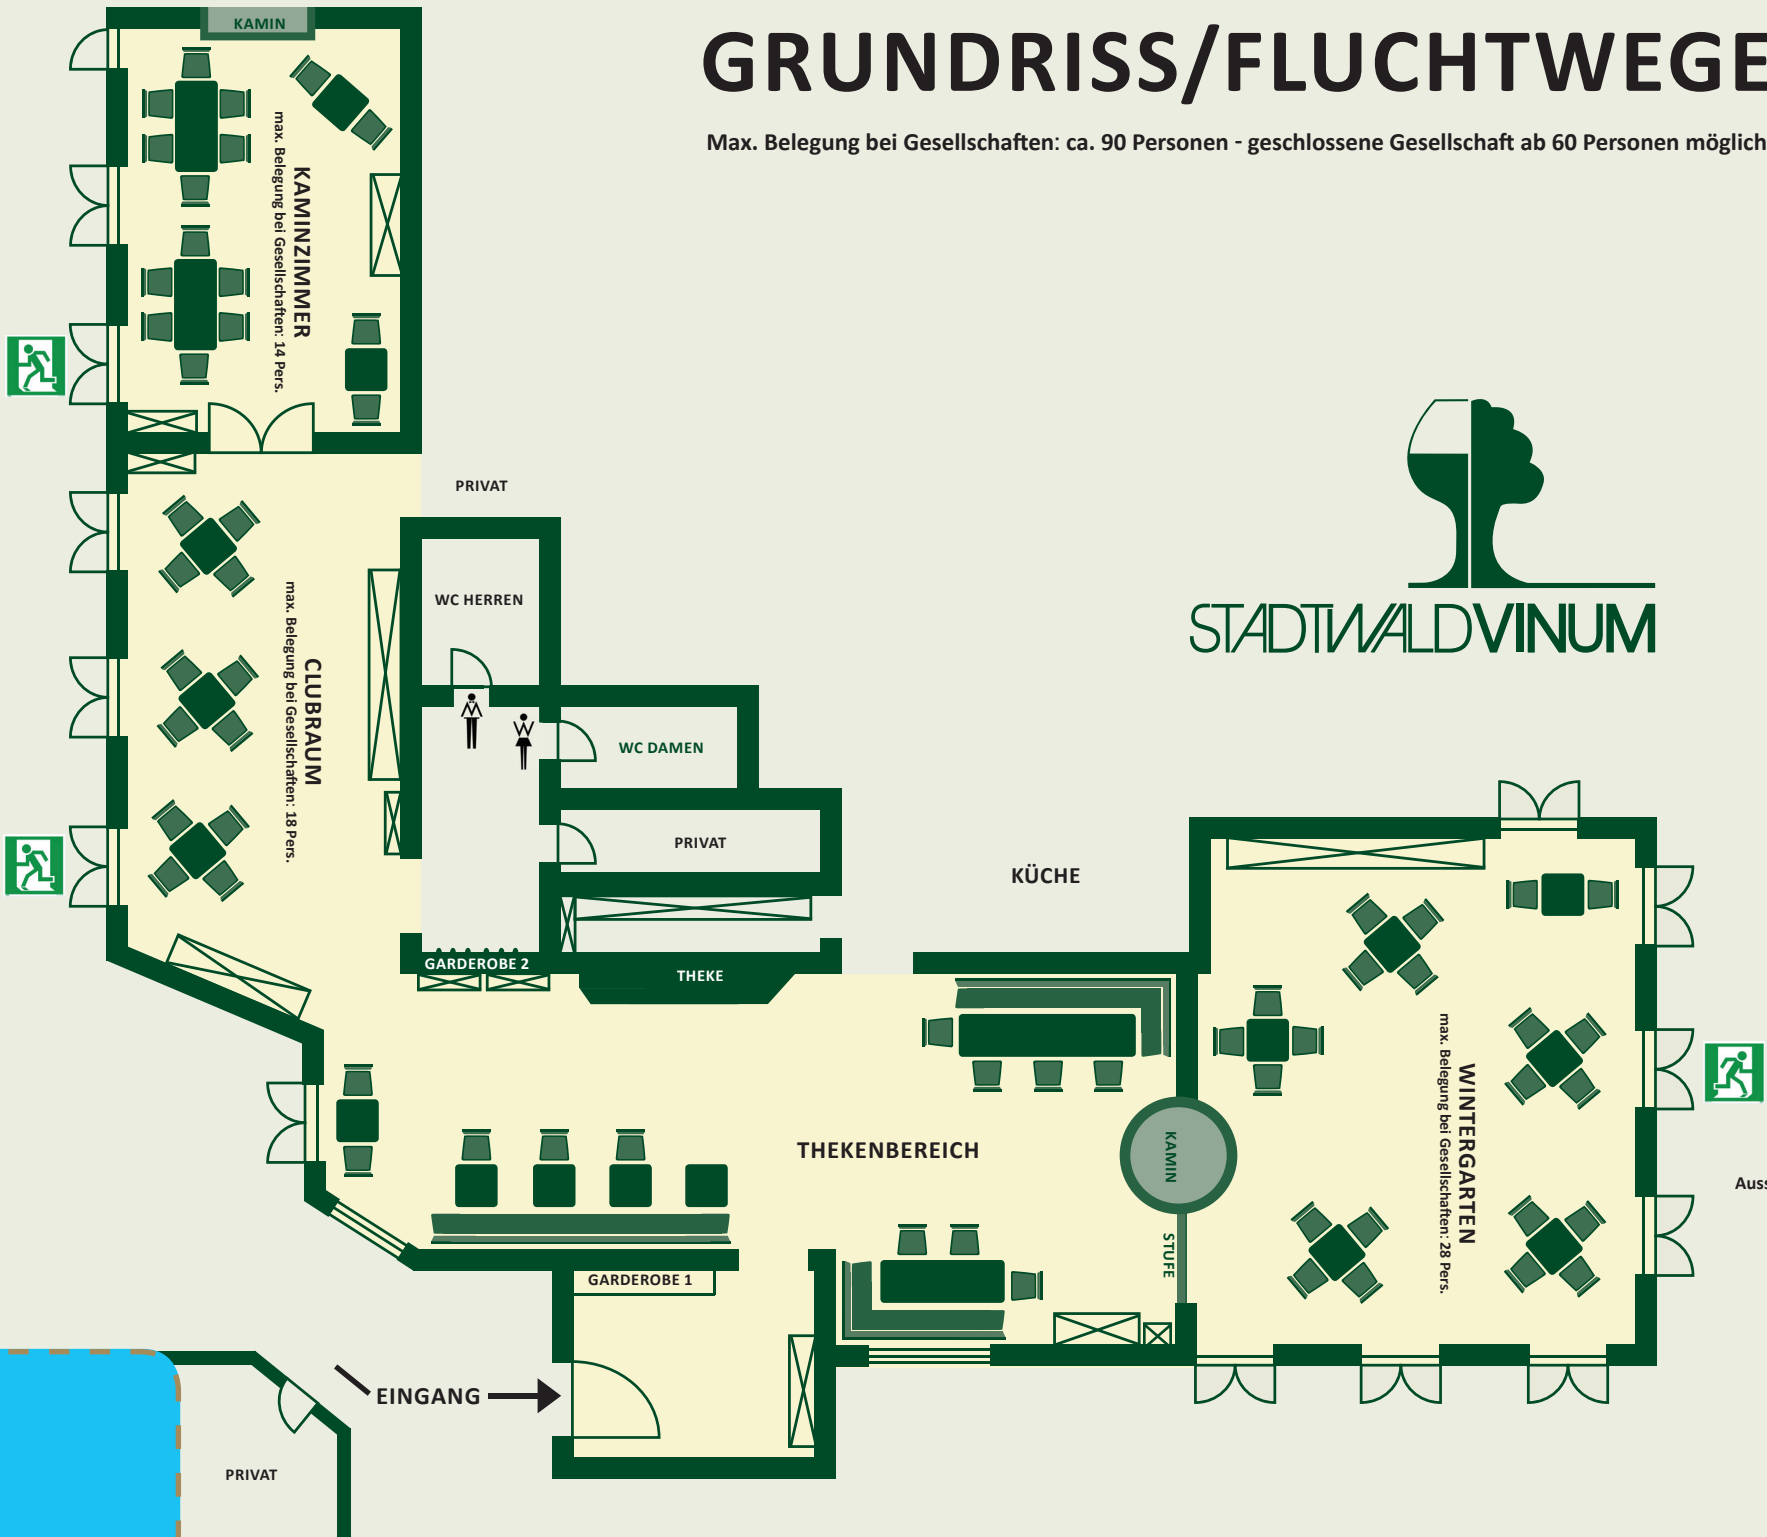

PRIVAT

EINGANG

TERASSE
Aussengastronomie im Sommer
mit ca. 40 Plätzen